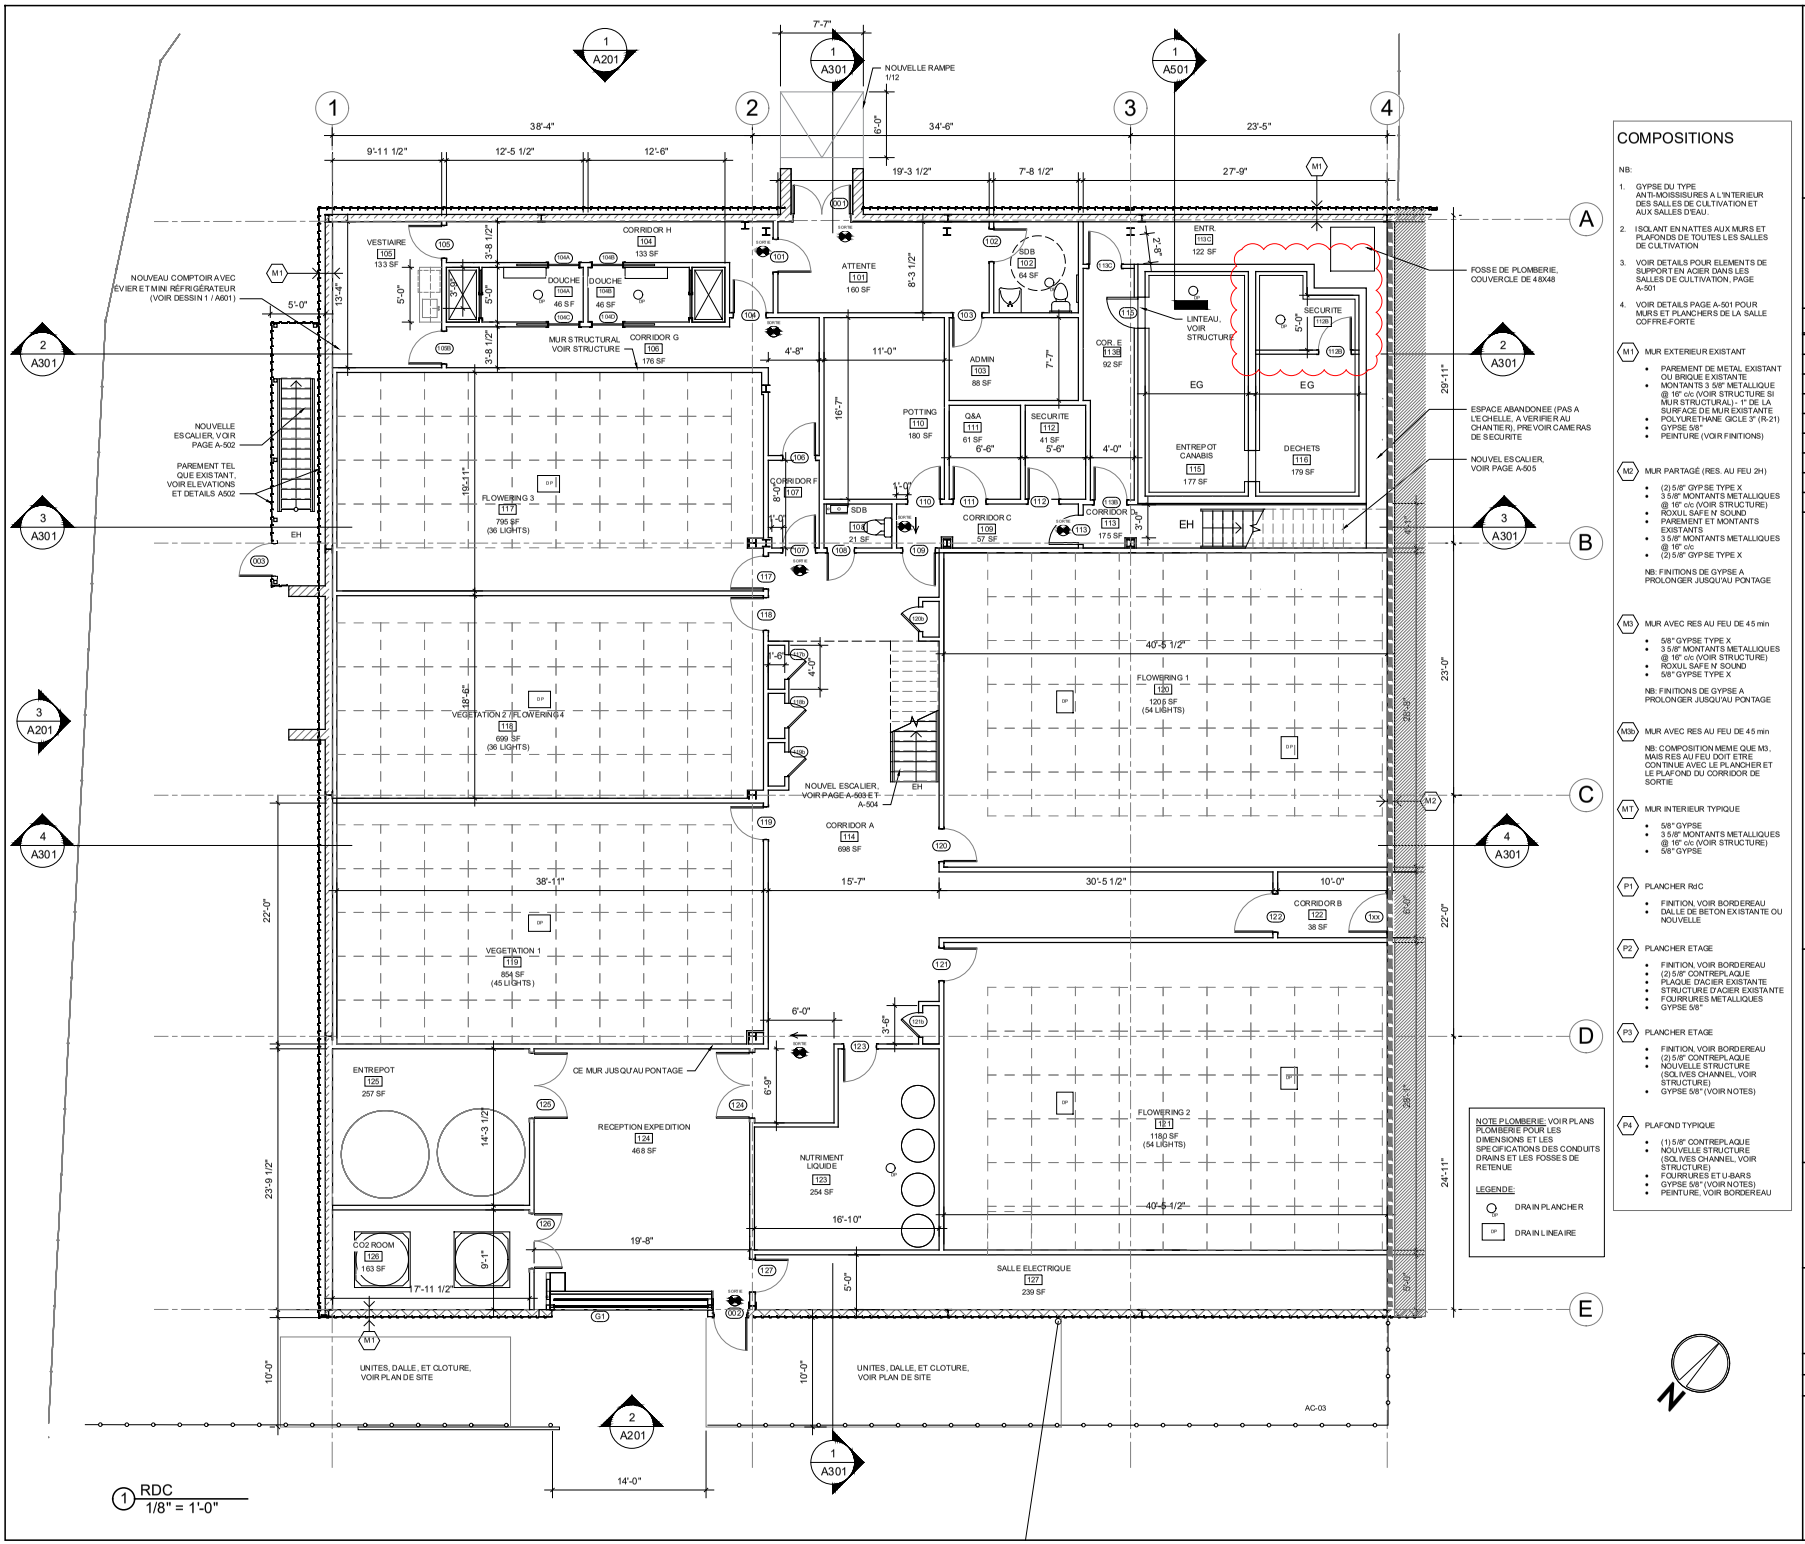


## COMPOSITIONS

NB:

1. GYPSE DU TYPE ANTI-MOISISSURES A L'INTERIEUR DES SALLES DE CULTIVATION ET AUX SALLES D'EAU.
2. ISOLANT EN NATTES AUX MURS ET PLAFONDS DE TOUTES LES SALLES DE CULTIVATION
3. VOIR DETAILS POUR ELEMENTS DE SUPPORT EN ACIER DANS LES SALLES DE CULTIVATION, PAGE A-501
4. VOIR DETAILS PAGE A-501 POUR MURS ET PLANCHERS DE LA SALLE COFFRE-FORTE

**M1** MUR EXTERIEUR EXISTANT
- PAREMENT DE METAL EXISTANT OU BRIQUE EXISTANTE
- MONTANTS 3 5/8" METALLIQUE @ 16" c/c (VOIR STRUCTURE SI MUR STRUCTURAL) - 1" DE LA SURFACE DE MUR EXISTANTE
- POLYURETHANE (CICLE 3" (R-21)
- GYPSE 5/8"
- PEINTURE (VOIR FINITIONS)

**M2** MUR PARTAGÉ (RES. AU FEU 2H)
- (2) 5/8" GYPSE TYPE X
- 3 5/8" MONTANTS METALLIQUES @ 16" c/c (VOIR STRUCTURE)
- ROXUL SAFE N' SOUND
- PAREMENT ET MONTANTS EXISTANTS
- 3 5/8" MONTANTS METALLIQUES @ 16" c/c
- (2) 5/8" GYPSE TYPE X

NB: FINITIONS DE GYPSE A PROLONGER JUSQU'AU PONTAGE

**M3** MUR AVEC RES AU FEU DE 45 min
- 5/8" GYPSE TYPE X
- 3 5/8" MONTANTS METALLIQUES @ 16" c/c (VOIR STRUCTURE)
- ROXUL SAFE N' SOUND
- 5/8" GYPSE TYPE X

NB: FINITIONS DE GYPSE A PROLONGER JUSQU'AU PONTAGE

**M3B** MUR AVEC RES AU FEU DE 45 min

NB: COMPOSITION MEME QUE M3, MAIS RES AU FEU DOIT ETRE CONTINUE AVEC LE PLANCHER ET LE PLAFOND DU CORRIDOR DE SORTIE

**MT** MUR INTERIEUR TYPIQUE
- 5/8" GYPSE
- 3 5/8" MONTANTS METALLIQUES @ 16" c/c (VOIR STRUCTURE)
- 5/8" GYPSE

**P1** PLANCHER RdC
- FINITION, VOIR BORDEREAU
- DALLE DE BETON EXISTANTE OU NOUVELLE

**P2** PLANCHER ETAGE
- FINITION, VOIR BORDEREAU
- (2) 5/8" CONTREPLAQUE
- PLAQUE D'ACIER EXISTANTE
- STRUCTURE D'ACIER EXISTANTE
- FOURRURES METALLIQUES
- GYPSE 5/8"

**P3** PLANCHER ETAGE
- FINITION, VOIR BORDEREAU
- (2) 5/8" CONTREPLAQUE
- NOUVELLE STRUCTURE (SOLIVES CHANNEL, VOIR STRUCTURE)
- GYPSE 5/8" (VOIR NOTES)

**P4** PLAFOND TYPIQUE
- (1) 5/8" CONTREPLAQUE
- NOUVELLE STRUCTURE (SOLIVES CHANNEL, VOIR STRUCTURE)
- FOURRURES ET U-BARS
- GYPSE 5/8" (VOIR NOTES)
- PEINTURE, VOIR BORDEREAU

NOTE PLOMBERIE: VOIR PLANS PLOMBERIE POUR LES DIMENSIONS ET LES SPECIFICATIONS DES CONDUITS DRAINS ET LES FOSSES DE RETENUE

LEGENDE:
- DRAIN PLANCHER
- DRAIN LINEAIRE


LATIMER HU architect
3876 de bullion | montreal | quebec | h2w 2e1
(514) 581 5892 | latimer.hu@gmail.com



DO NOT SCALE DRAWINGS.

the contractor shall verify all dimensions and report all errors or omissions to the architect.

the graphic contents of this page cannot be reproduced without the expressed consent of latimer hu, architect.


| no. | revision | date |
|---|---|---|
| 00 | PERMIS | 2017-5-10 |
| 01 | SOUMISSION | 2017-10-19 |
| 02 | CONSTRUCTION | 2017-10-30 |
| 03 | CONSTRUCTION REV. 1 | 2017-11-02 |
| 04 | CONSTRUCTION REV. 2 | 2017-11-09 |

seal:

Ordre des architectes du Québec
A 4320
LATIMER HU
ARCHITECTE

project:

SUBLIME CULTURES

4460A Av. des Industries, Laval, Qc.

drawing title:

RDC Propose

scale: 1/8" = 1'-0" | date: 2017-07-13 6:00:00 AM

drawn by: LHA | rev:

drawing number:

A101




## COMPOSITIONS

NB:

1. GYPSE DU TYPE ANTI-MOISSISURES A L'INTERIEUR DES SALLES DE CULTIVATION ET AUX SALLES D'EAU.
2. ISOLANT EN NATTES AUX MURS ET PLAFONDS DE TOUTES LES SALLES DE CULTIVATION
3. VOIR DETAILS POUR ELEMENTS DE SUPPORT EN ACIER DANS LES SALLES DE CULTIVATION, PAGE A-501
4. VOIR DETAILS PAGE A-501 POUR MURS ET PLANCHERS DE LA SALLE COFFRE-FORTE

**M1** MUR EXTERIEUR EXISTANT
- PAREMENT DE METAL EXISTANT OU BRIQUE EXISTANTE
- MONTANTS 3 5/8" METALLIQUE @ 16" c/c (VOIR STRUCTURE SI MUR STRUCTURAL) - 1" DE LA SURFACE DE MUR EXISTANTE
- POLYURETHANE GICLE 3" (R-21)
- GYPSE 5/8"
- PEINTURE (VOIR FINITIONS)

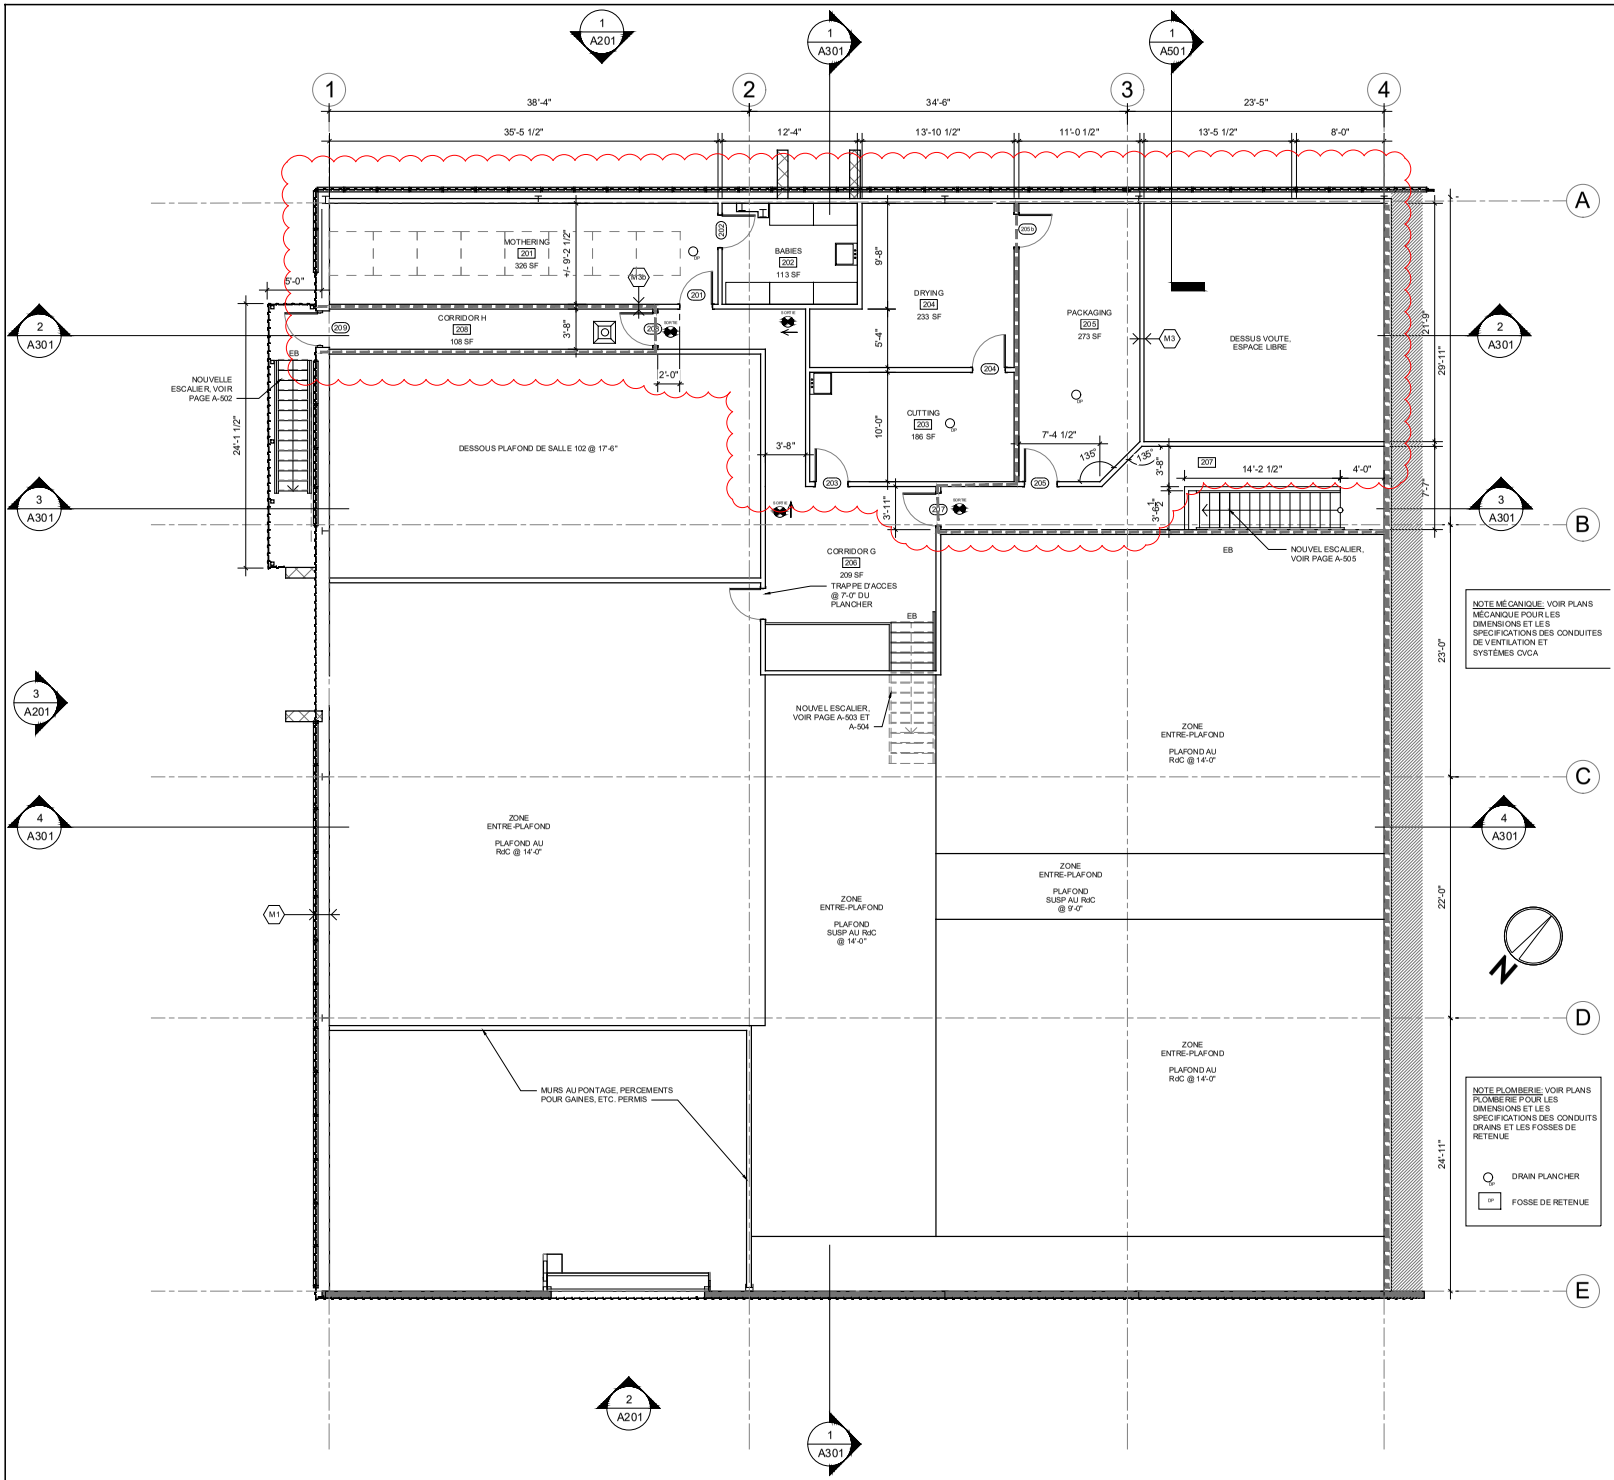**M2** MUR PARTAGÉ (RES. AU FEU 2H)
- (2) 5/8" GYPSE TYPE X
- 3 5/8" MONTANTS METALLIQUES @ 16" c/c (VOIR STRUCTURE)
- ROXUL SAFE N' SOUND
- PAREMENT ET MONTANTS EXISTANTS
- 3 5/8" MONTANTS METALLIQUES @ 16" c/c
- (2) 5/8" GYPSE TYPE X

NB: FINITIONS DE GYPSE A PROLONGER JUSQU'AU PONTAGE

**M3** MUR AVEC RES AU FEU DE 45 min
- 5/8" GYPSE TYPE X
- 3 5/8" MONTANTS METALLIQUES @ 16" c/c (VOIR STRUCTURE)
- ROXUL SAFE N' SOUND
- 5/8" GYPSE TYPE X

NB: FINITIONS DE GYPSE A PROLONGER JUSQU'AU PONTAGE

**M3b** MUR AVEC RES AU FEU DE 45 min

NB: COMPOSITION MEME QUE M3, MAIS RES AU FEU DOIT ETRE CONTINUE AVEC LE PLANCHER ET LE PLAFOND DU CORRIDOR DE SORTIE

**MT** MUR INTERIEUR TYPIQUE
- 5/8" GYPSE
- 3 5/8" MONTANTS METALLIQUES @ 16" c/c (VOIR STRUCTURE)
- 5/8" GYPSE

**P1** PLANCHER RdC
- FINITION, VOIR BORDEREAU
- DALLE DE BETON EXISTANTE OU NOUVELLE

**P2** PLANCHER ETAGE
- FINITION, VOIR BORDEREAU
- (2) 5/8" CONTREPLAQUE
- PLAQUE D'ACIER EXISTANTE
- STRUCTURE D'ACIER EXISTANTE
- FOURRURES METALLIQUES
- GYPSE 5/8"

**P3** PLANCHER ETAGE
- FINITION, VOIR BORDEREAU
- (2) 5/8" CONTREPLAQUE
- NOUVELLE STRUCTURE (SOLIVES CHANNEL, VOIR STRUCTURE)
- GYPSE 5/8" (VOIR NOTES)

**P4** PLAFOND TYPIQUE
- (1) 5/8" CONTREPLAQUE
- NOUVELLE STRUCTURE (SOLIVES CHANNEL, VOIR STRUCTURE)
- FOURRURES ET LIAIRS

1 ETAGE ET PASARELLE
1/8" = 1'-0"


LATIMER HU architect
3876 de bullion | montreal | quebec | h2w 2e1
(514) 581 5892 | latimer.hu@gmail.com



DO NOT SCALE DRAWINGS.

the contractor shall verify all dimensions and report all errors or omissions to the architect.

the graphic contents of this page cannot be reproduced without the expressed consent of latimer hu, architect.


| no. | revision | date |
|---|---|---|
| 00 | PERMIS | 2017-5-10 |
| 01 | SOUMISSION | 2017-10-19 |
| 02 | CONSTRUCTION | 2017-10-30 |
| 03 | CONSTRUCTION REV.2 | 2017-11-09 |

seal:

Ordre des architectes du Québec
A 4320
LATIMER HU
ARCHITECTE

project:

SUBLIME CULTURES

4460A Av. des Industries, Laval, Qc.

drawing title:

Etage propose

| | |
|---|---|
| scale: 1/8" = 1'-0" | date: 2017-07-13 6:00:00 AM |
| drawn by: LHA | rev: |

drawing number:

A102